


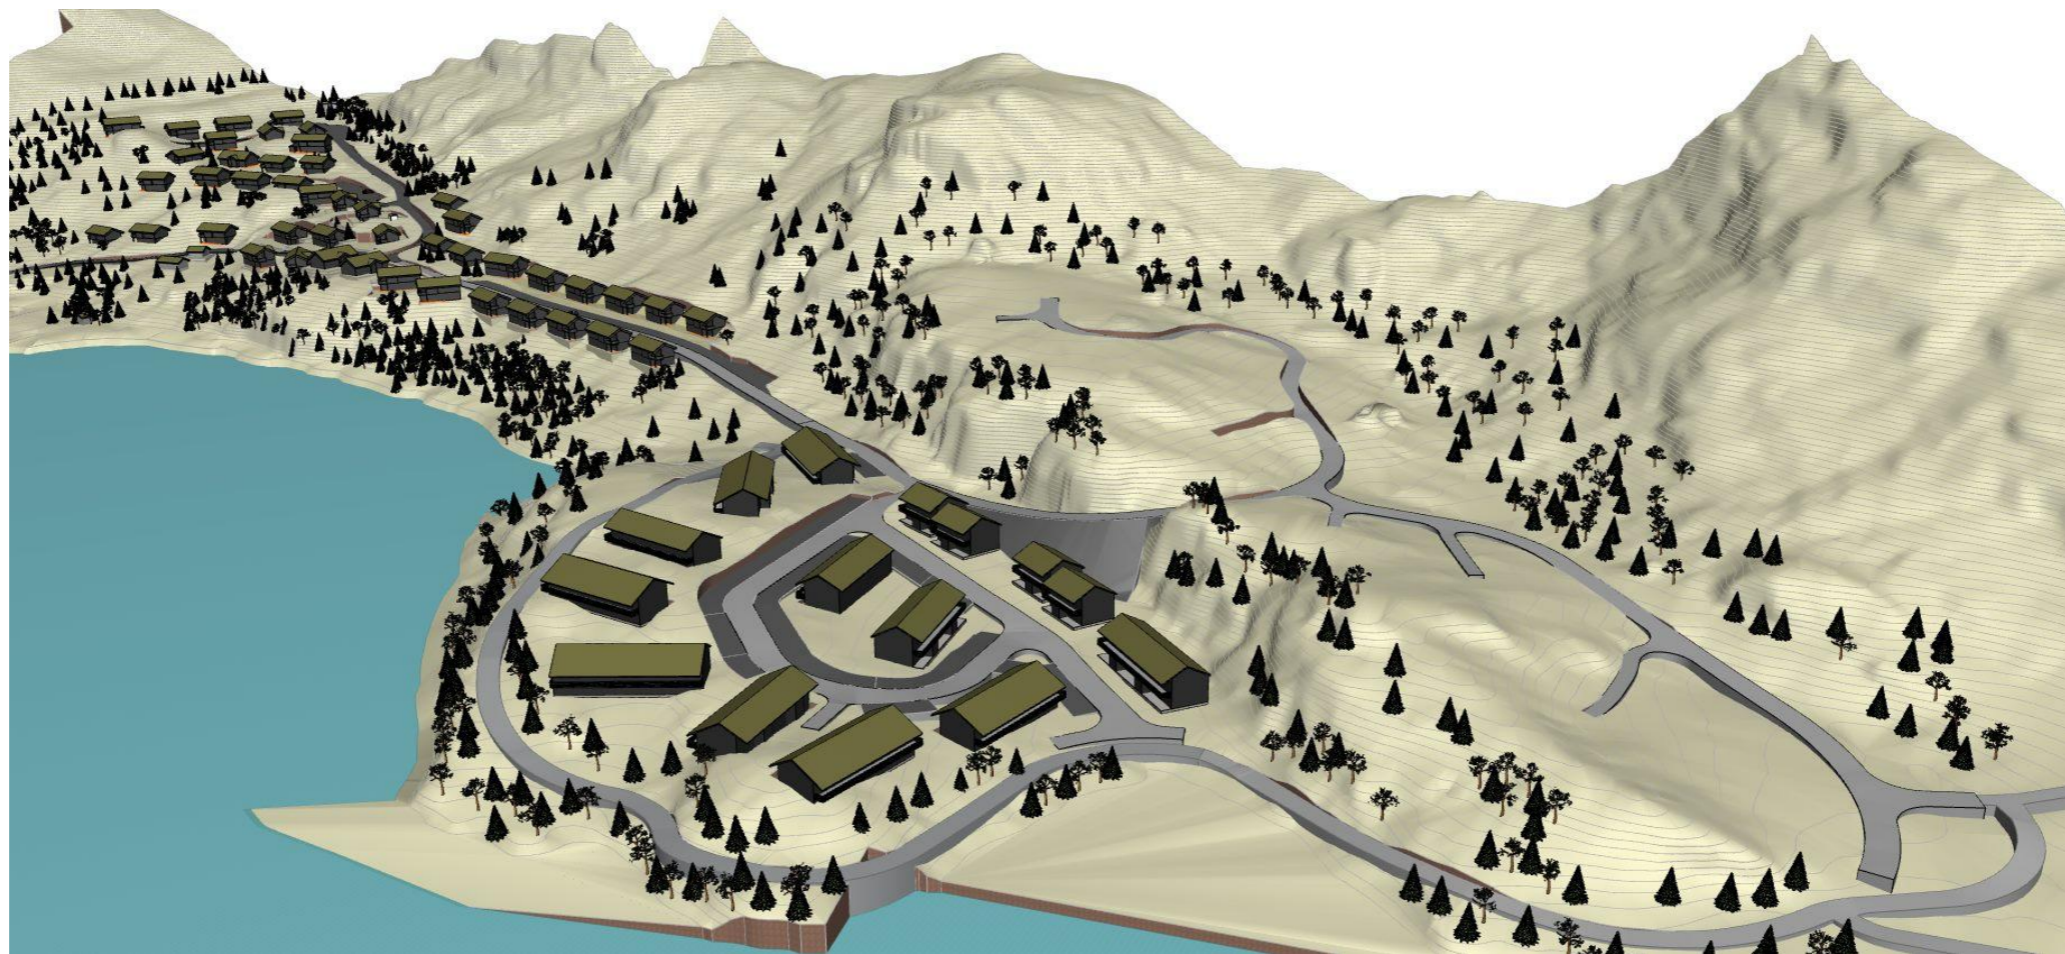

Sør-Vest



Sør-Øst

Reguleringsendring - 10.07.2018

 <b>SPISS</b>   ARKITEKTUR & PLAN AS			Prosjekt: <b>Tjørhomfjellet Panorama</b> Tomt nr.
<small>SPISS Arkitektur &amp; Plan AS          Vestre Strandgate 26          Telefon: 417 78 000</small>			<small>Postboks 151          Mail: post@spissark.no          4662 Kristiansand</small>
Tegnet	Arkitekt	Ark	Oppdragsgiver: Sirdal Eiendom AS
PTH	ETV	A3	Tegningsnr.: A72-x001   Rev.
ProsjektNr.	Dato	Målestokk	Tegnings Tittel: Perspektiver Sør-Øst og Sør-Vest
2068	23.06.2015		