




Ovenfra

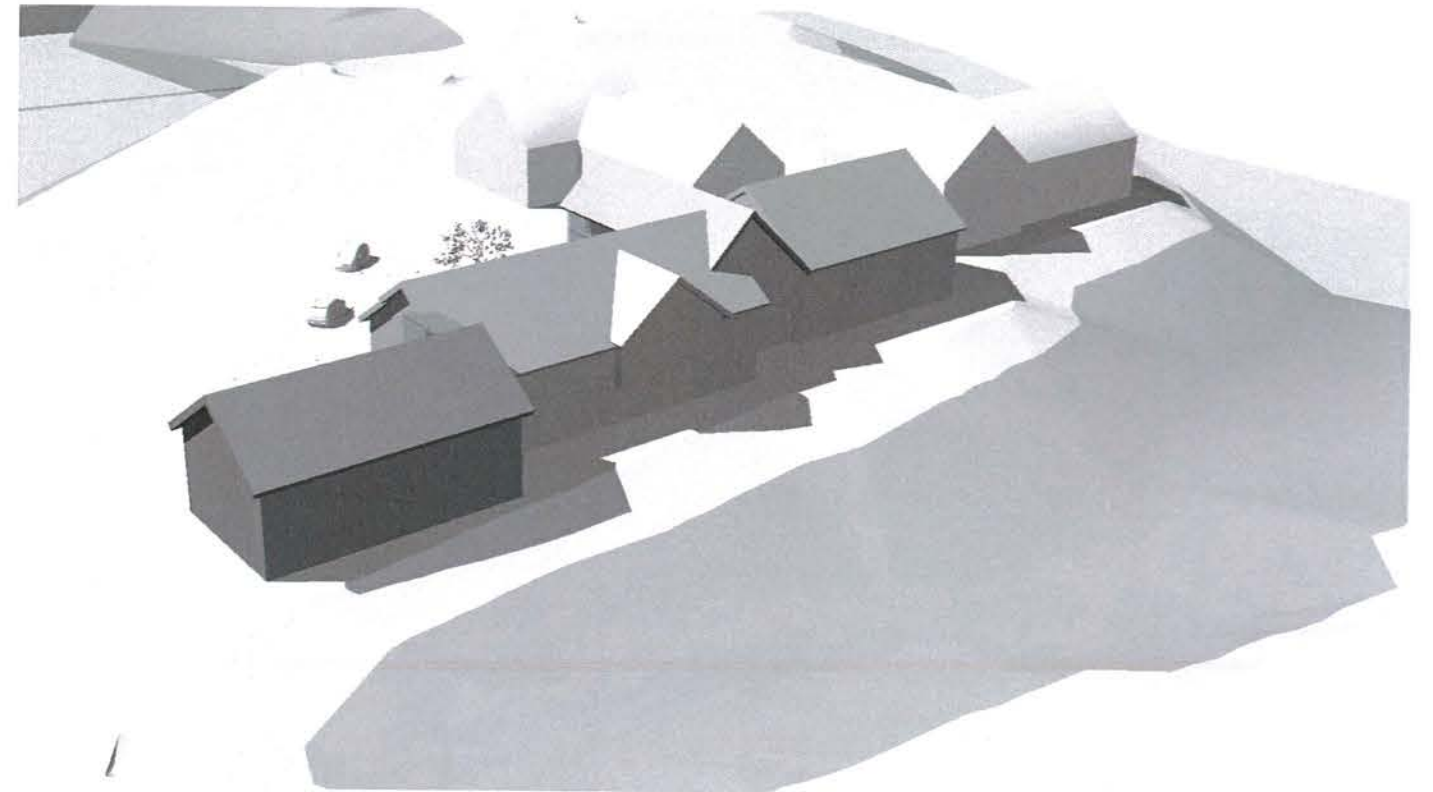

Fugleperspektiv Sør-Vest

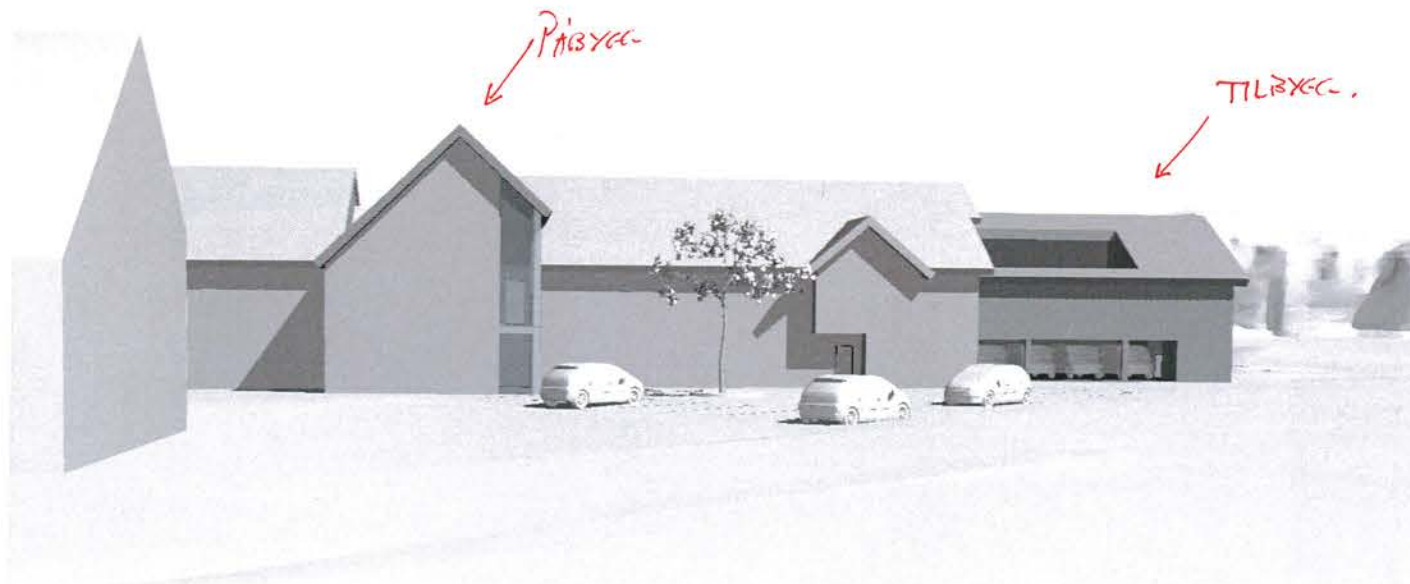

Perspektiv Øst

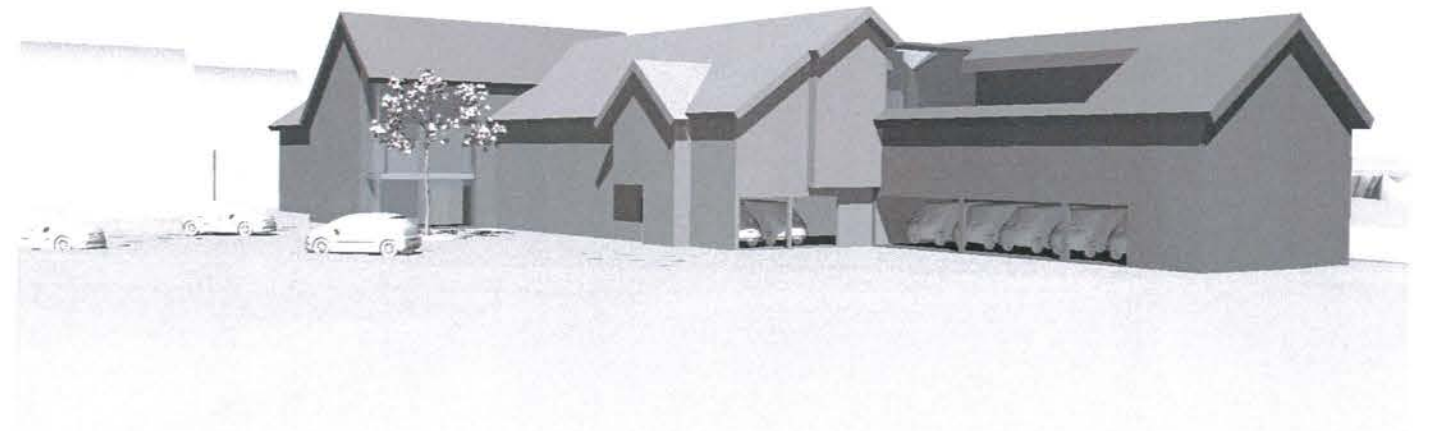

Perspektiv Sør-Øst

Skisseprosjekt - 08.01.2018

 SPISS ARKITEKTUR & PLAN AS			Prosjekt: Farsund Lensmannskontor Gnr. / Bnr.: Gnr/Bnr/Festenr	
<small>SPISS Arkitektur & Plan AS Vestre Strandgale 26 Telefon: 417 76 000</small>			<small>Postboks 151 Mail: post@sp-ssark.no 4662 Kristiansand</small>	
Tegnet	Arkitekt	Ark	Oppdragsgiver: Tiltakshaver	
EMH	ETV	A3	Tegningsnr.: A72	Rev.
ProsjektNr.:	Dato	Målestokk	Tegnings Tittel: Perspektiver	
2193	24.11.17			